



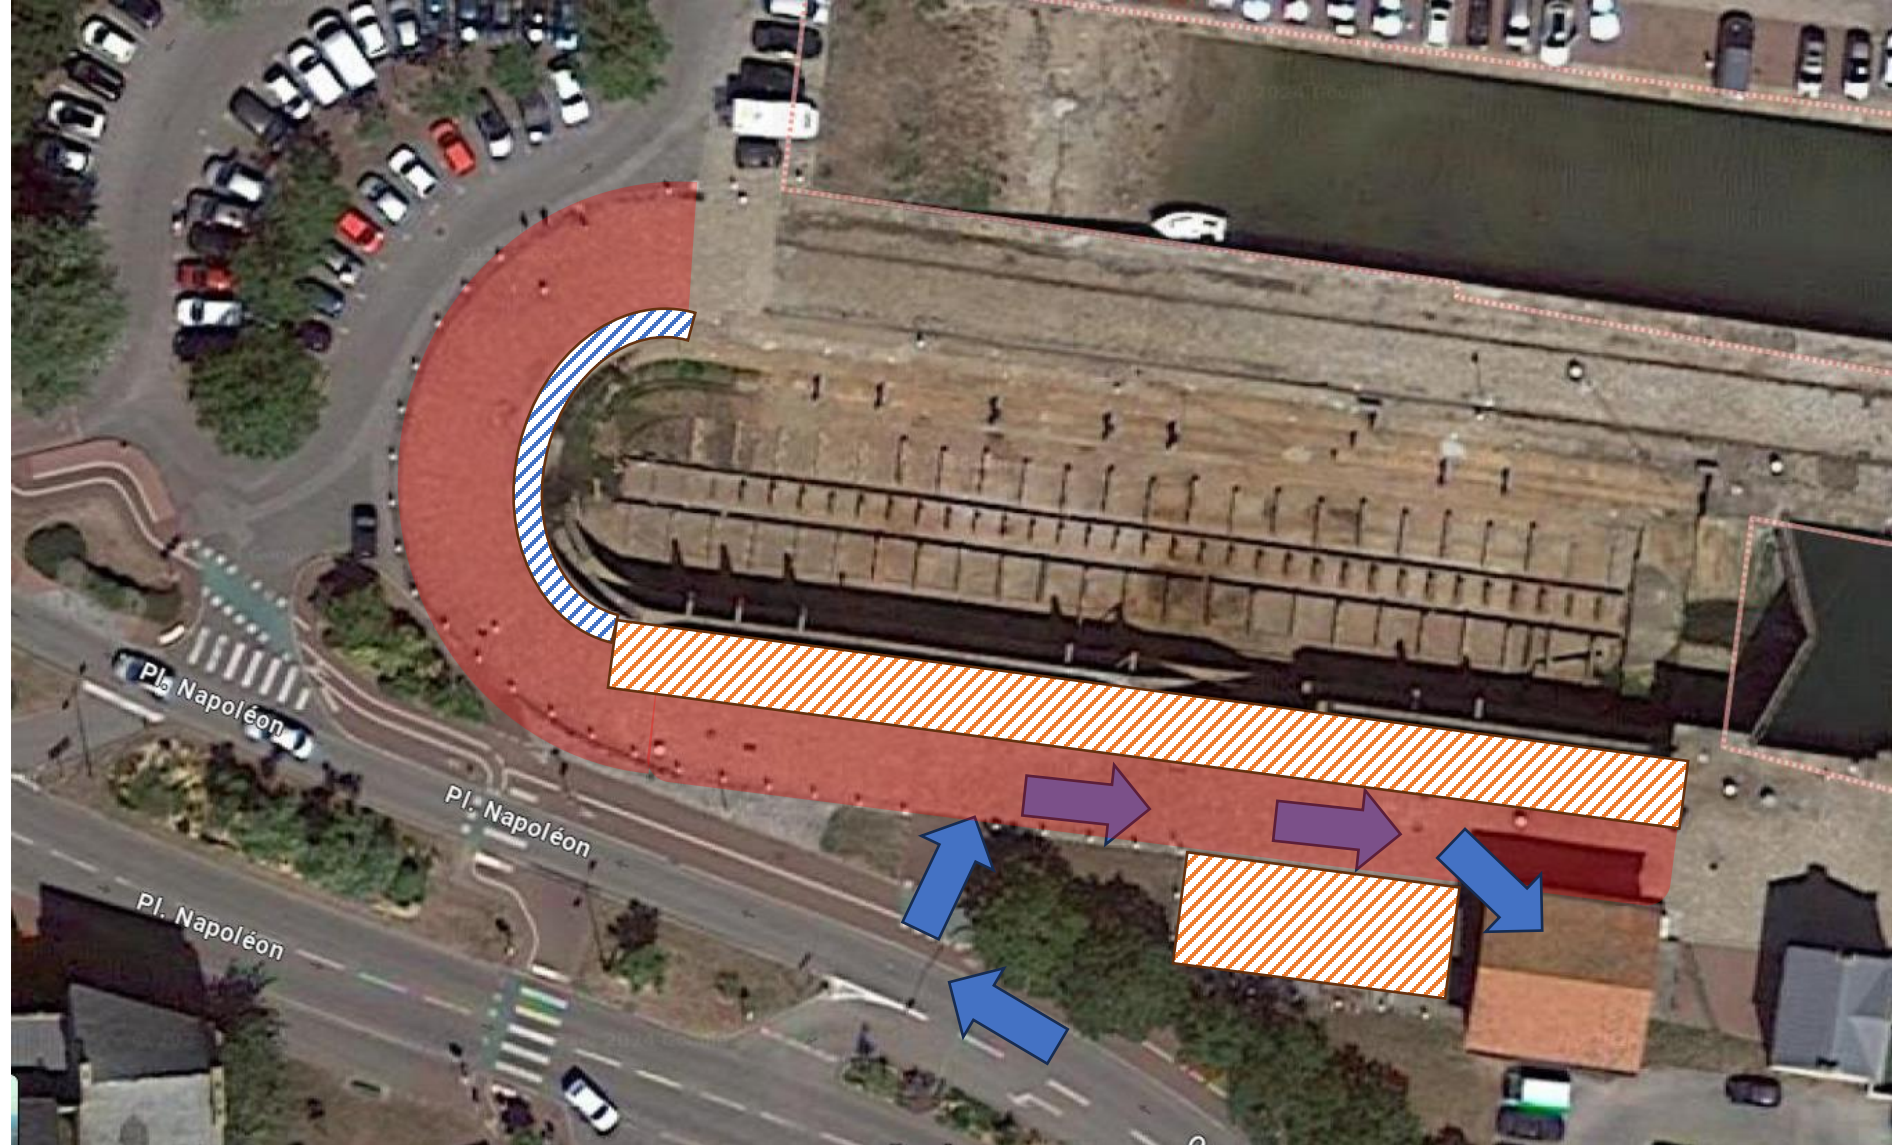


-  Emprise Chantier fermée – Interdit public
-  Zone à libérer en cas d'exploitation
-  Cheminement PdN piéton en cas d'exploitation
-  Accès bâtiment à maintenir

Plan annexé à mon arrêté en date du 01/02/2024
 Pour le Président du Syndicat Mixte et par délégation
 Le Directeur Général



Plan d'occupation de la forme – COLAS–
 190228 - BNG
 du 5 février 2024 au 30 avril 2024